


PLAN D'AMENAGEMENT BUREAUX - ETAGE 1



LOCATION DE BUREAUX ENTIEREMENT MODULABLES À LEUDELANGE

Les surfaces de bureaux à louer au 1^{er} étage offrent de nombreuses perspectives et possibilités d'aménagement. Elles sont lumineuses et ont un accès vers des terrasses aménagées. Les lots de bureaux offrent par ailleurs de nombreuses places de parking dédiées en sous-sol, mais aussi des surfaces d'archives/stock.

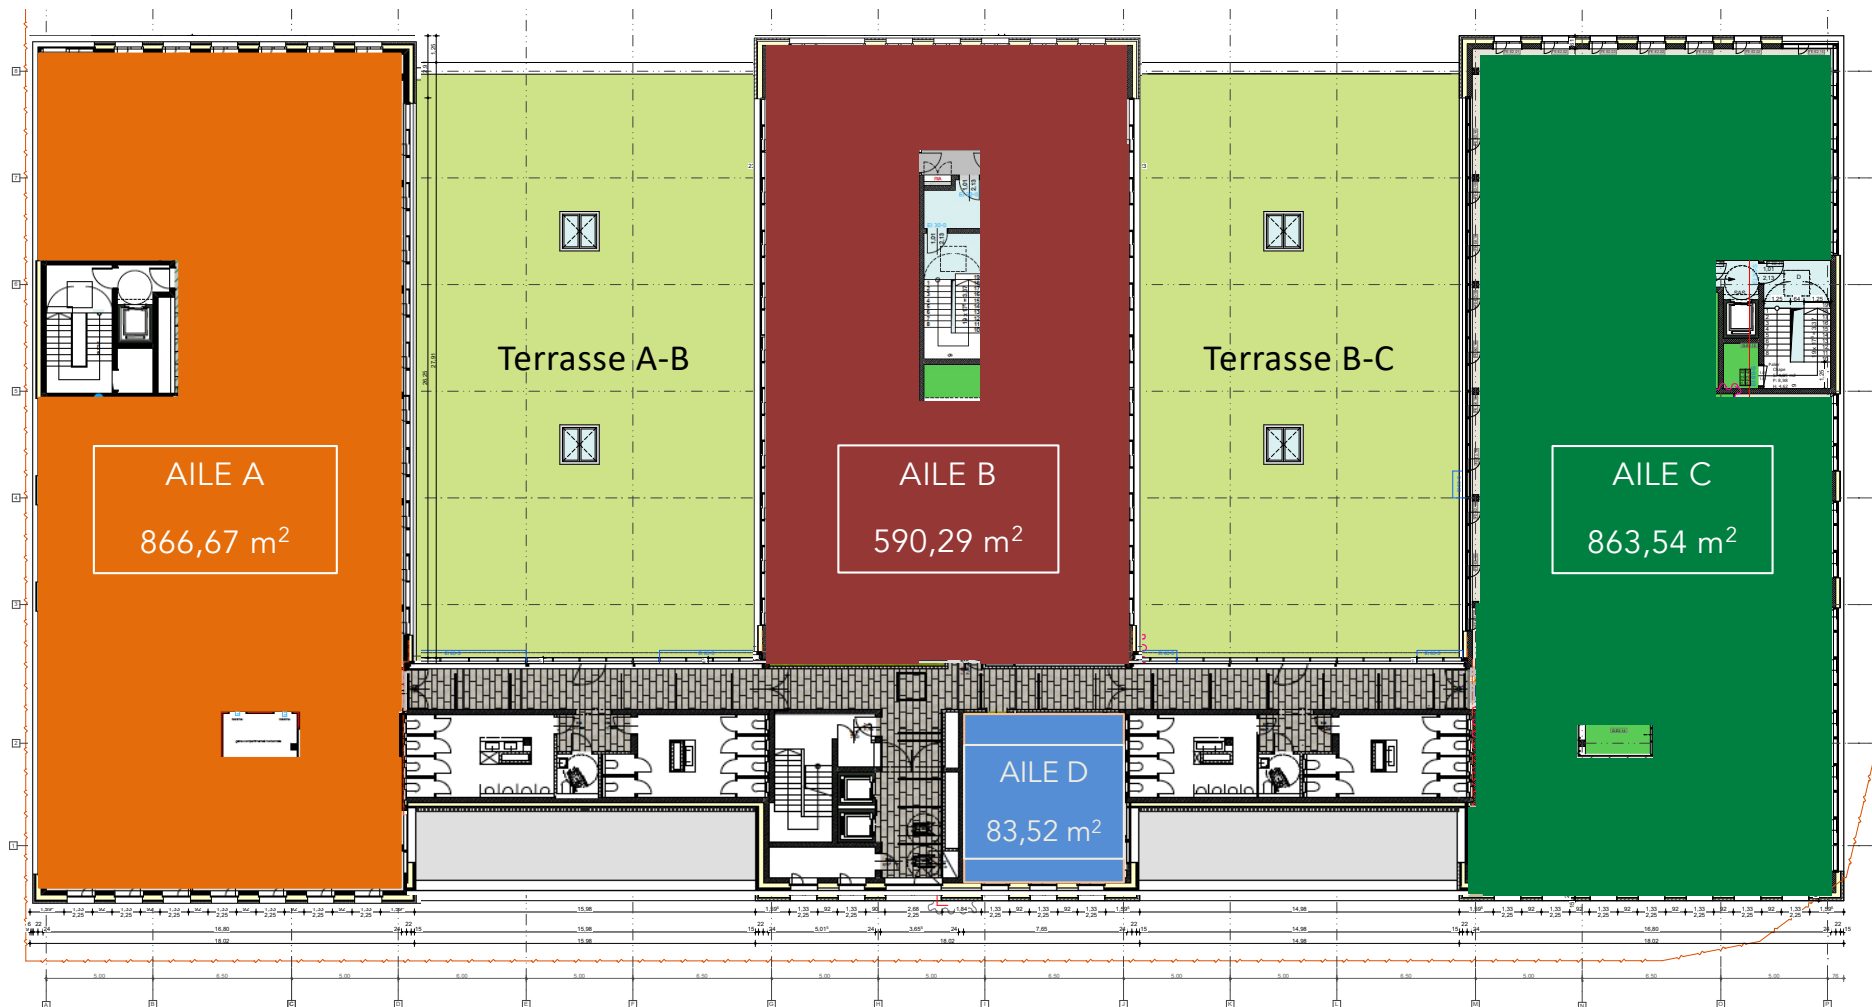

SURFACES BUREAUX ETAGE 1




PLAN D'AMENAGEMENT BUREAUX - ETAGE 2




LOCATION DE BUREAUX ENTIEREMENT MODULABLES À LEUDELANGE


Les surfaces de bureaux à louer au 2^{ème} étage offrent de nombreuses perspectives et possibilités d'aménagement. Elles sont lumineuses et la plupart ont une vue sur des terrasses aménagées. Les lots de bureaux offrent par ailleurs de nombreuses places de parking dédiées en sous-sol, mais aussi des surfaces d'archives/stock.

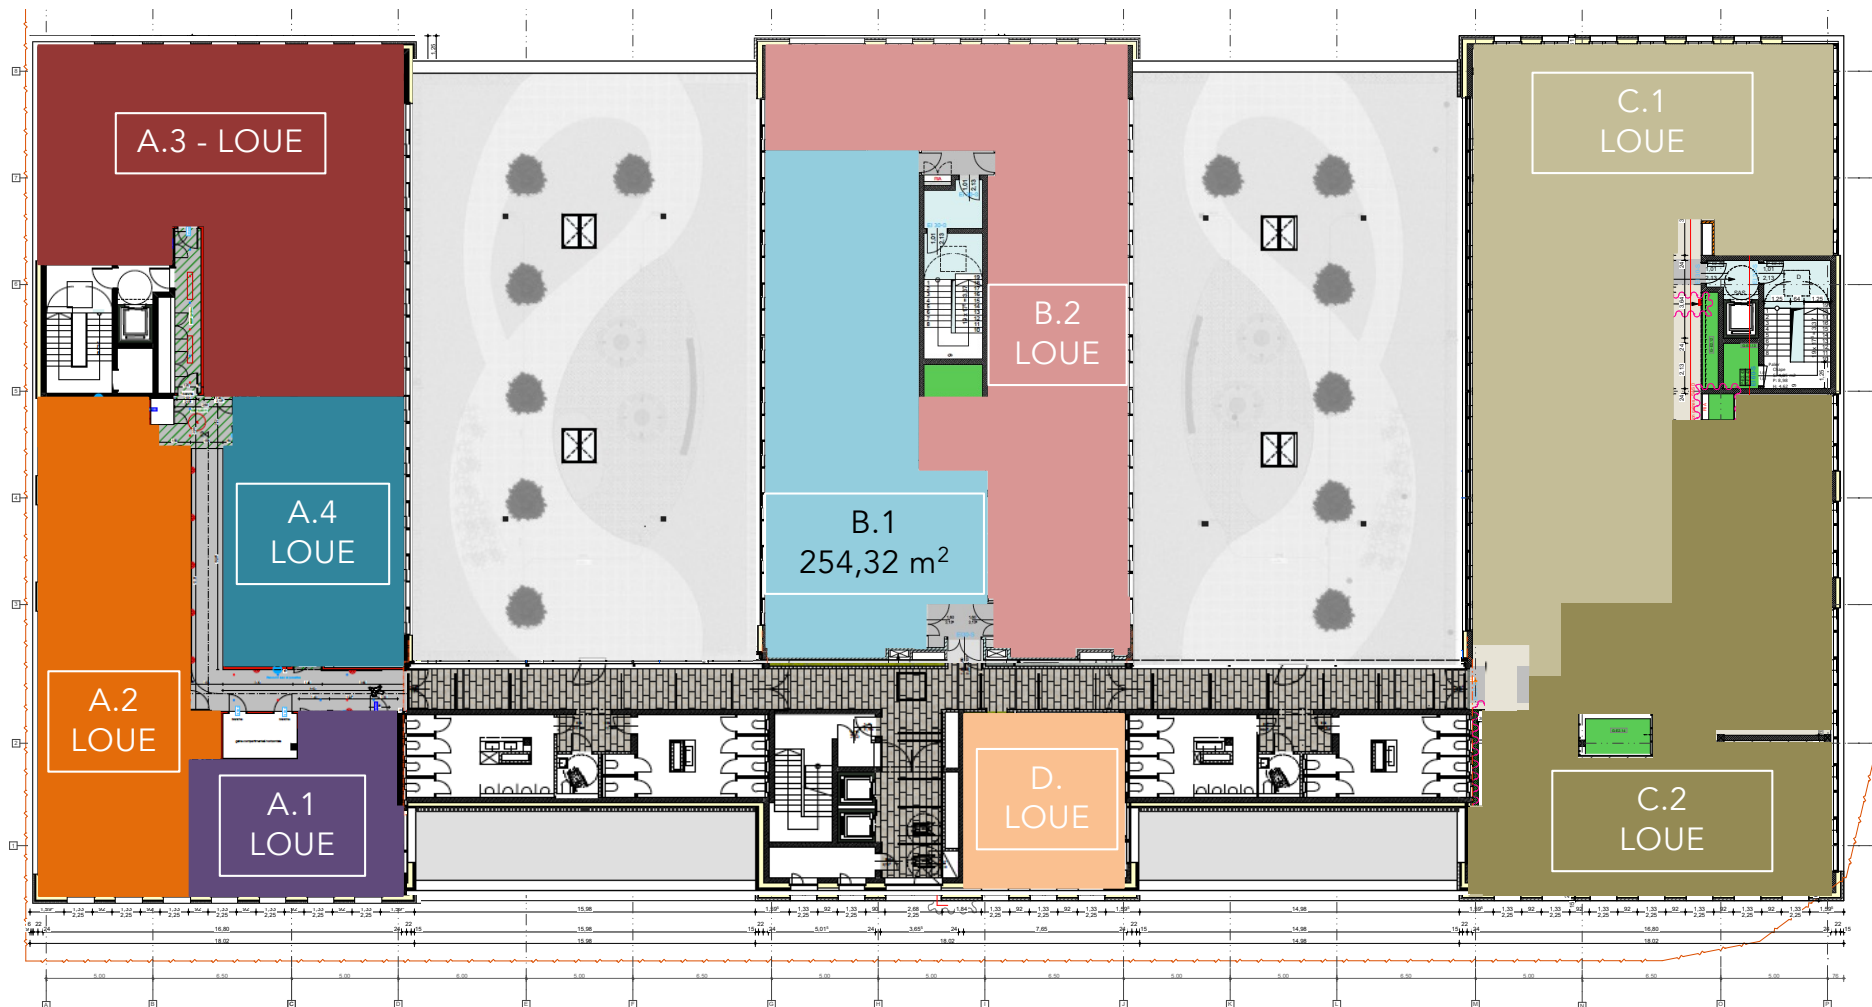


SURFACES BUREAUX +2 BLOC B

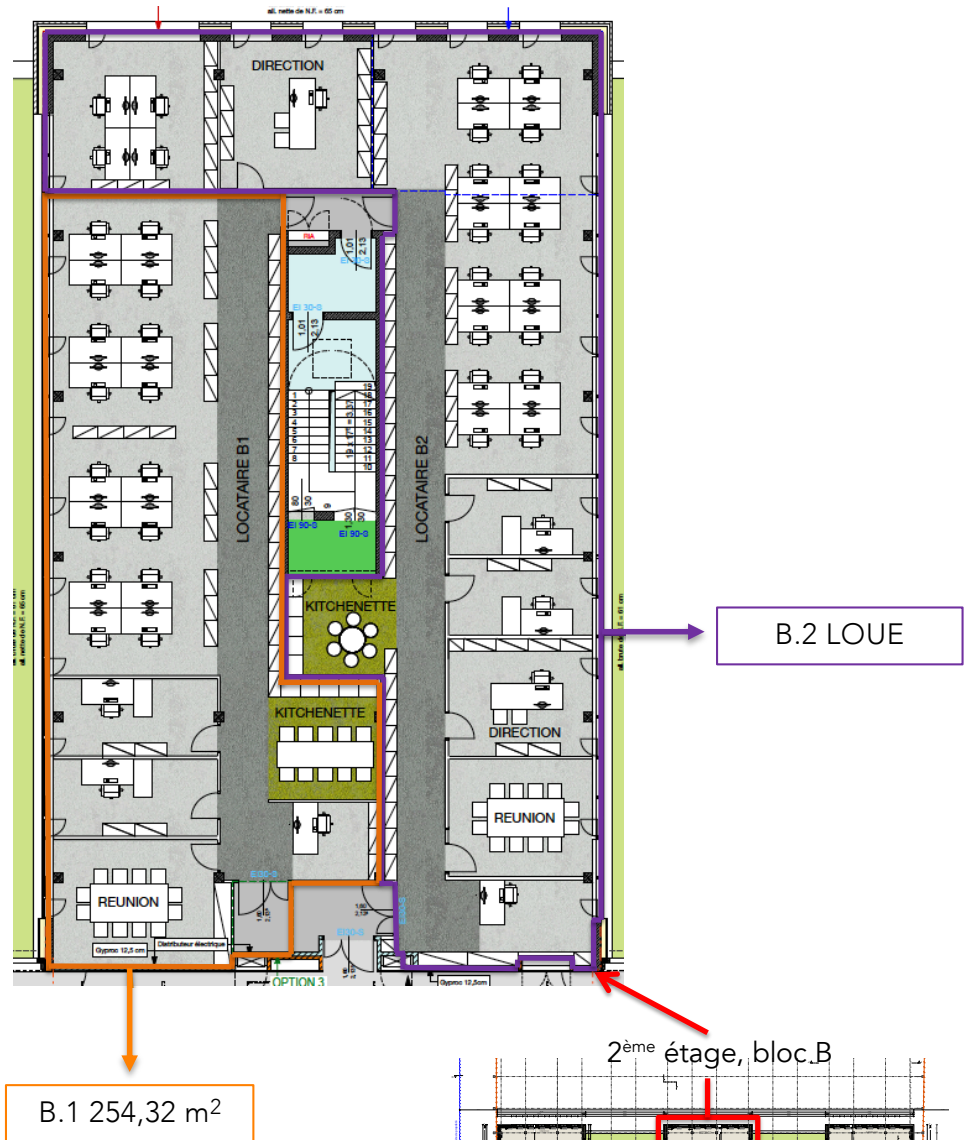

B.1 254,32 m²

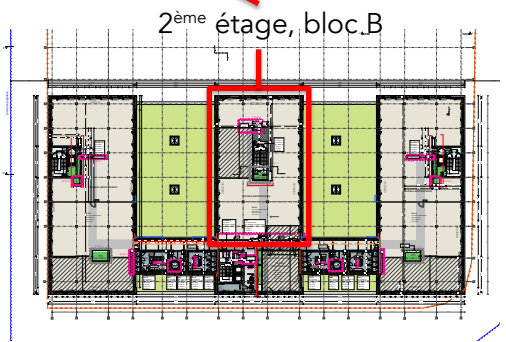

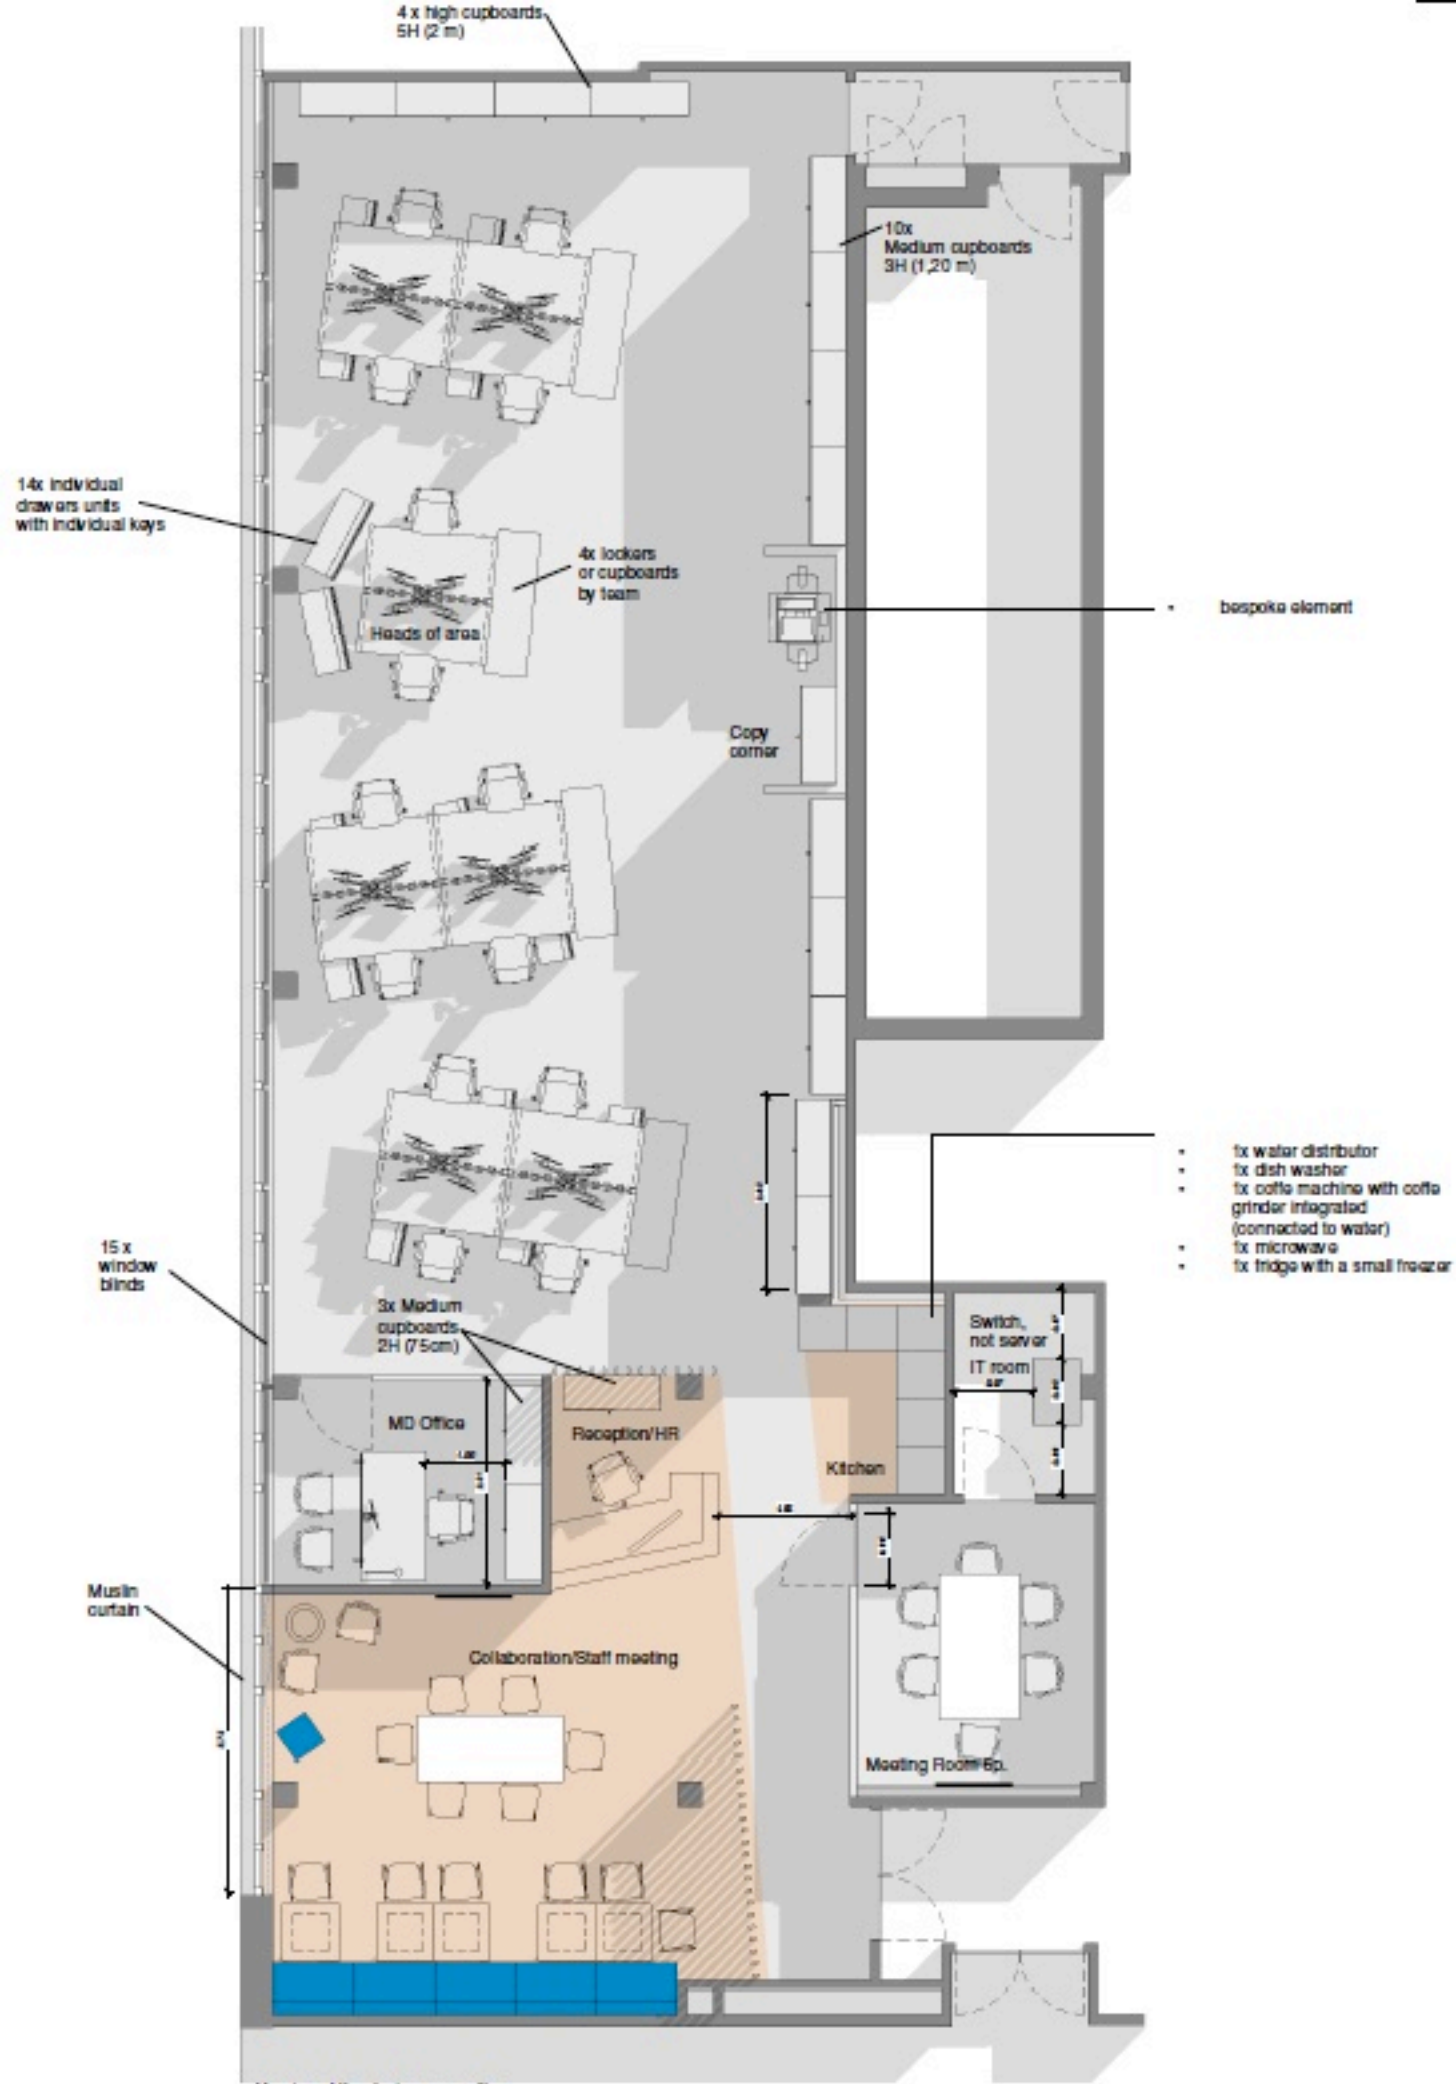

Version of the design proposition
Head count 16 persons