


# PLAN D'AMENAGEMENT HALLS COMMERCIAUX

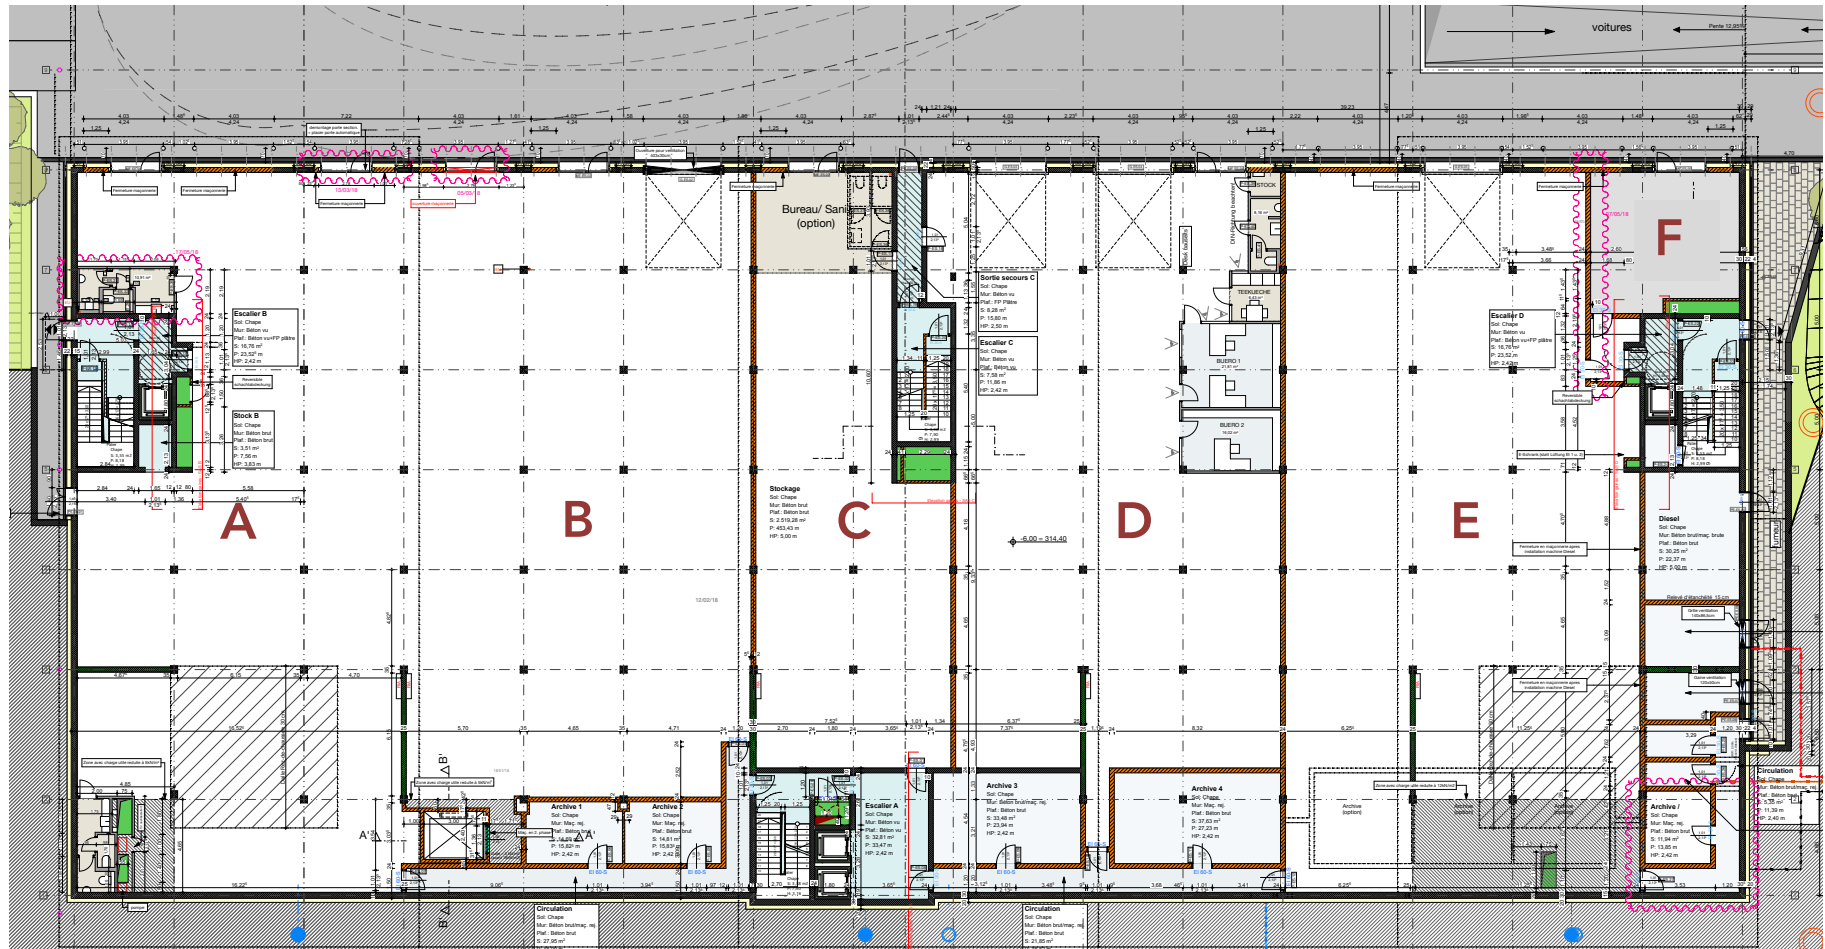

## LOCATION DE HALLS COMMERCIAUX MODULABLES À LEUDELANGE

2.610 m<sup>2</sup> de halls commerciaux entièrement modulables, accessibles directement depuis la rue, en rez-de-jardin. Les espaces dédiés aux halls commerciaux offrent des surfaces de 50 à 1.140 m<sup>2</sup> pour toutes activités commerciales ou artisanales ou encore à des fins d'entreposage. Ils peuvent être combinés à la location d'une surface commerciale ou de bureaux pour répondre à vos besoins.



	A	B	C	D	E	F
Surface	LOUE	LOUE	LOUE	LOUE	637,95 m <sup>2</sup>	49,67 m <sup>2</sup>

