


PLAN D'AMENAGEMENT HALLS COMMERCIAUX

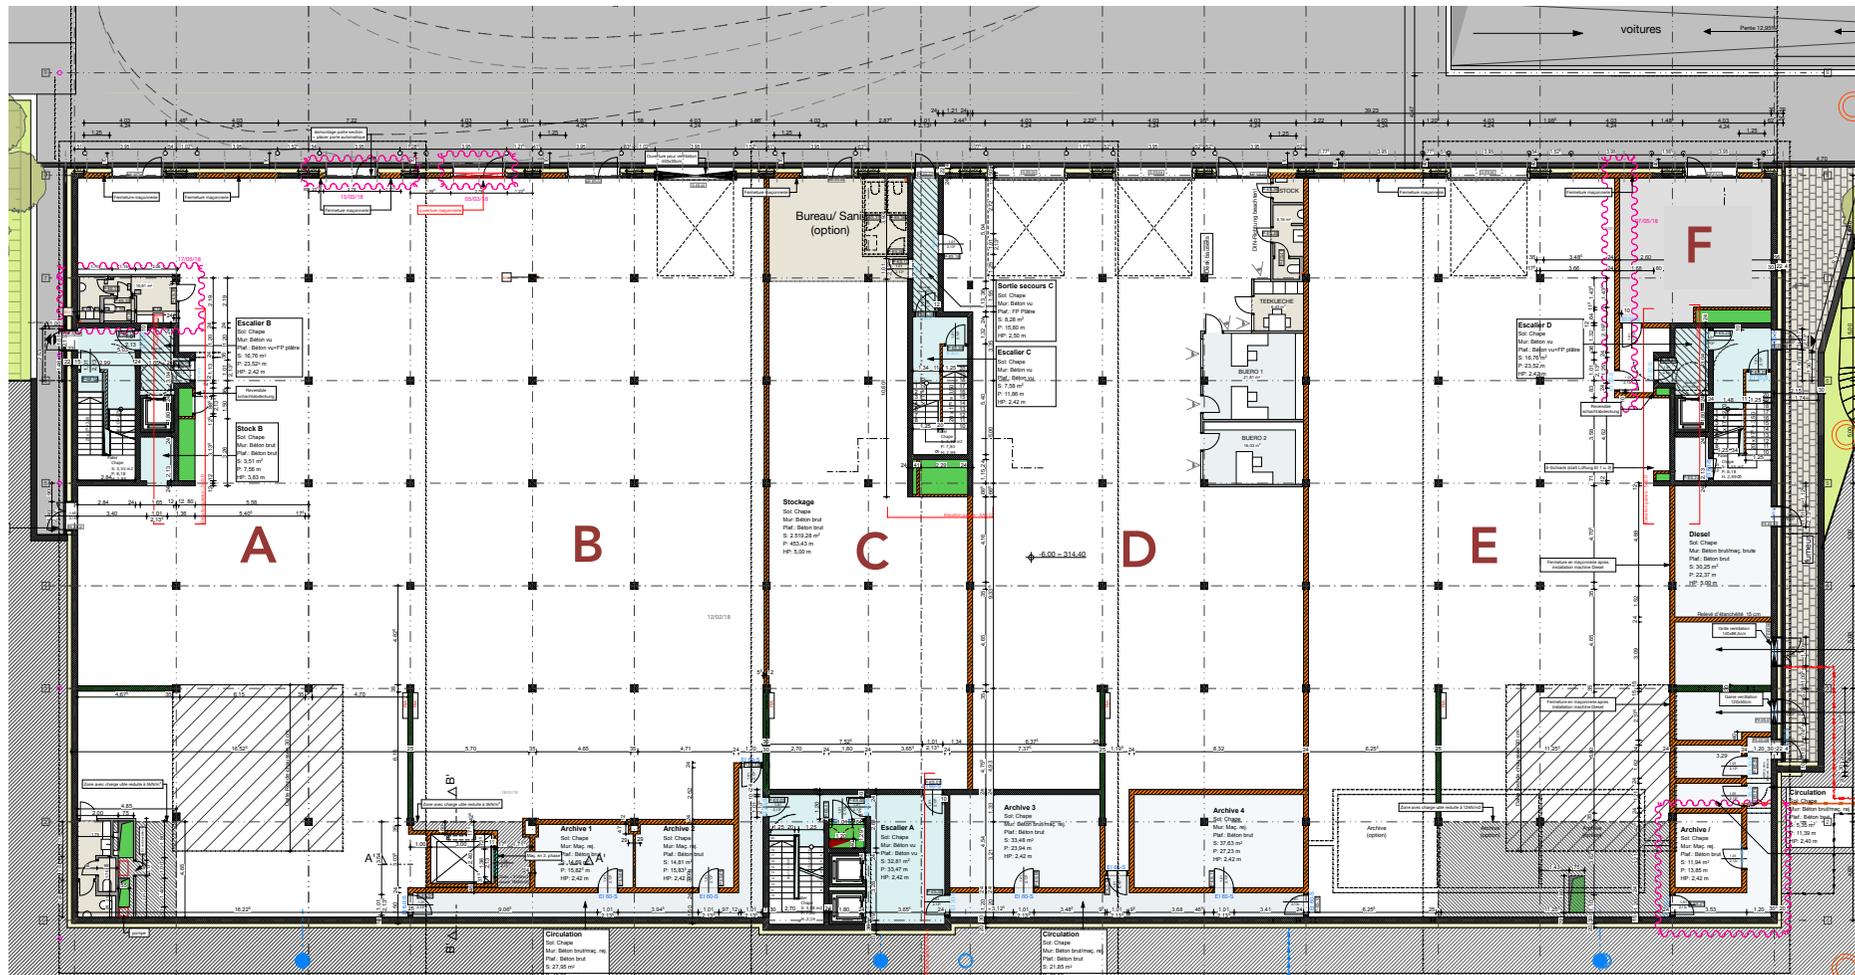

LOCATION DE HALLS COMMERCIAUX MODULABLES À LEUDELANGE

2.500 m² de halls commerciaux entièrement modulables, accessibles directement depuis la rue, en rez-de-jardin. Les espaces dédiés aux halls commerciaux offrent des surfaces de 250 à 2.500 m² pour toutes activités commerciales ou artisanales. Ils peuvent s'ajouter à la location d'une surface commerciale.



	A	B	C	D	E	F
Surface	LOUE	LOUE	250 m ²	LOUE	LOUE	LOUE